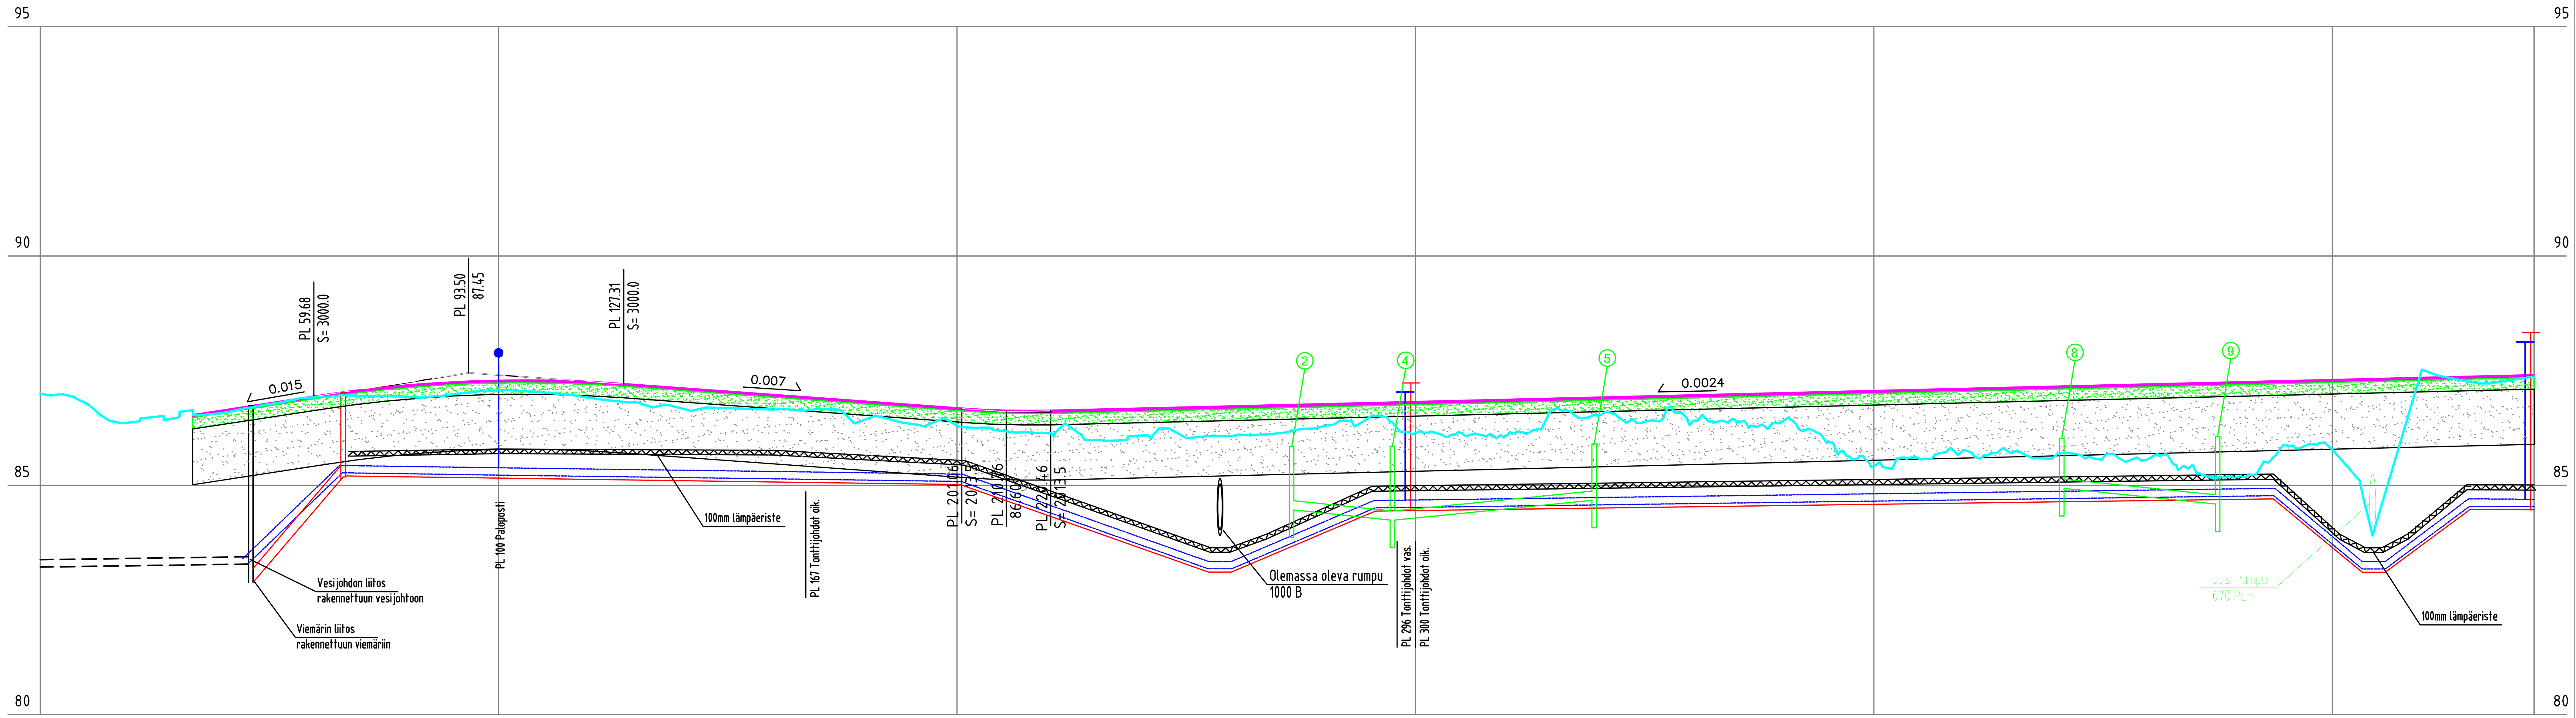

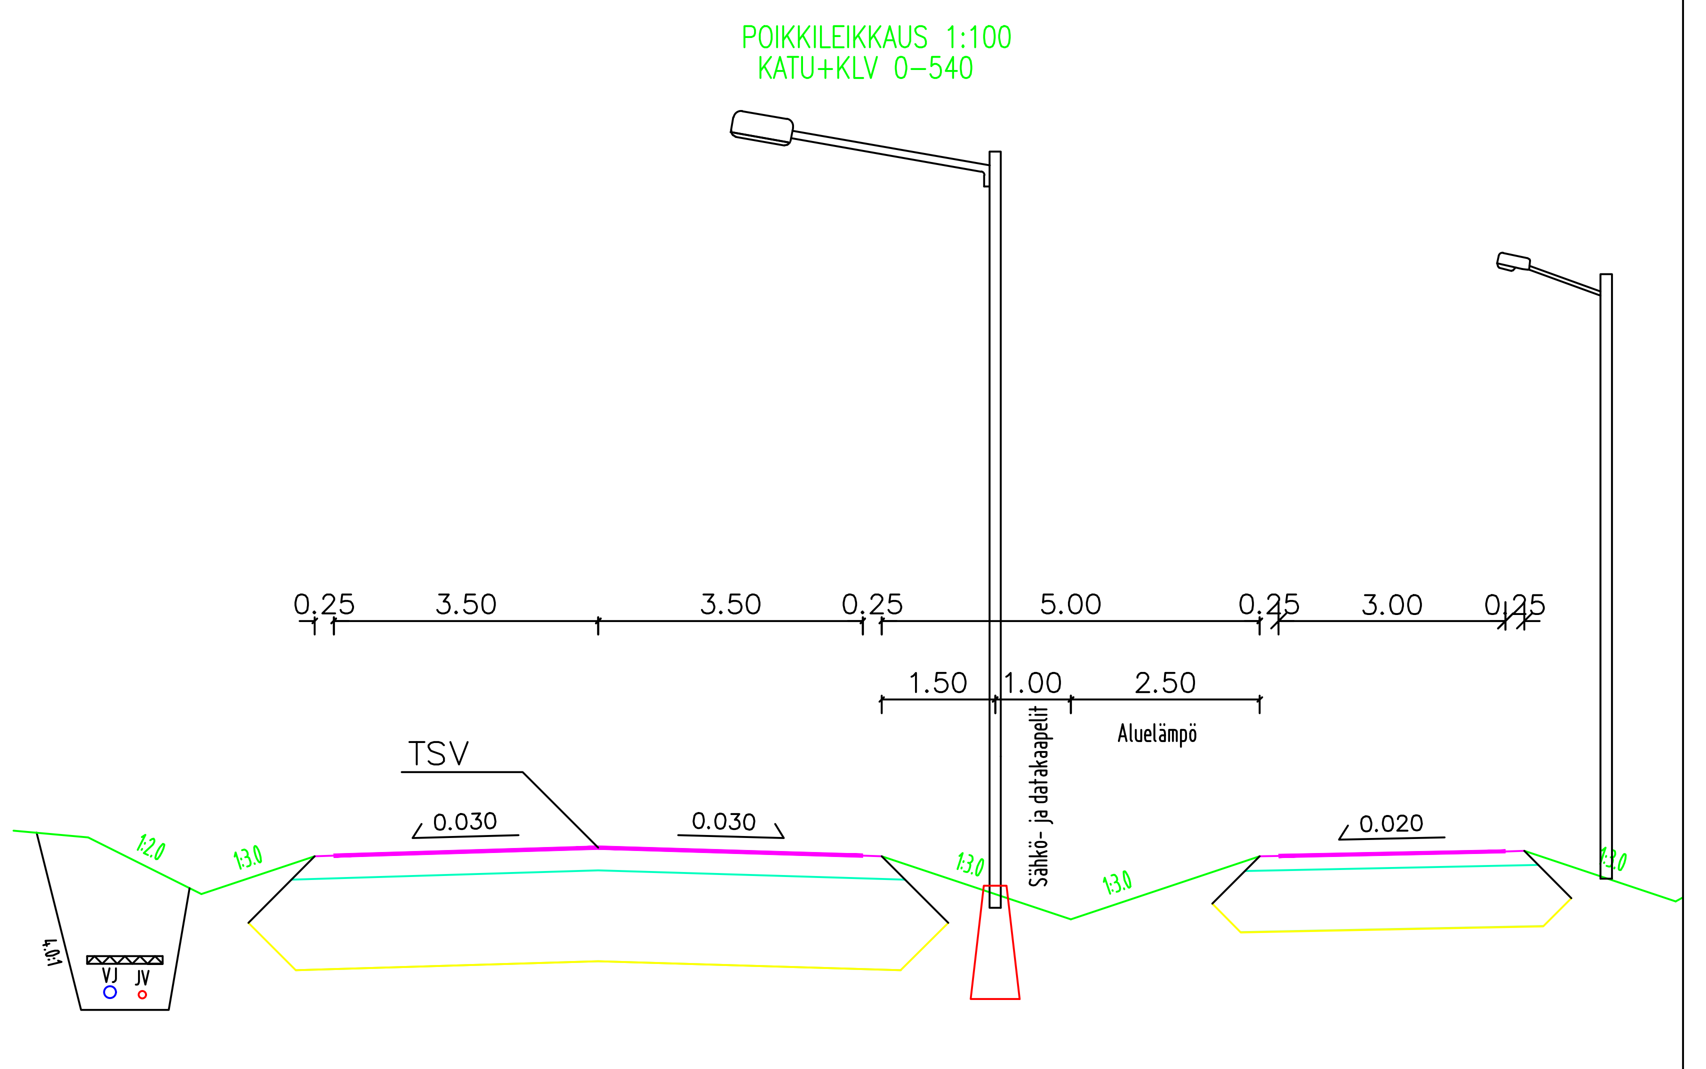

Lämpöeriste Finnfoam F 300, 100mm
VJ 160-10 PE
JV 90-10 PE

AJORATA:
kulutuskerros Ab 120kg/m3 50 mm
kantavakerros SrMr 0-35 250 mm
jakavakerros Sr 0-100 1200 mm
(tai purkubetoni 1500 mm)
suodatinkangas k
Yht. 1500 mm

JALKAKAYTAVA:
kulutuskerros Ab 100kg/m3 40 mm
kantavakerros SrMr 0-35 150 mm
jakavakerros Sr 0-100 810 mm
suodatinkangas k
Yht. 1000 mm

MAANPINTA (paalu 0–544): 86.99, 86.79, 86.37, 86.48, 86.58, 86.77, 86.92, 86.95, 86.93, 86.98, 87.07, 87.02, 86.90, 86.81, 86.67, 86.68, 86.65, 86.66, 86.43, 86.34, 86.30, 86.18, 86.13, 85.98, 86.08, 86.03, 86.07, 86.13, 86.29, 86.48, 86.13, 86.14, 86.09, 86.65, 86.52, 86.38, 86.32, 86.38, 86.39, 85.93, 85.41, 85.58, 85.76, 85.71, 85.68, 85.59, 85.58, 85.35, 85.21, 85.87, 85.77, 84.31, 87.50, 87.25, 87.31, 87.37

0 100 200 300 400 500 544

TASAUSVIIVA: 86.63, 86.78, 86.94, 87.07, 87.17, 87.24, 87.28, 87.28, 87.25, 87.19, 87.11, 87.04, 86.97, 86.90, 86.82, 86.75, 86.68, 86.63, 86.62, 86.65, 86.67, 86.70, 86.72, 86.74, 86.77, 86.79, 86.82, 86.84, 86.86, 86.89, 86.91, 86.93, 86.96, 86.98, 87.01, 87.03, 87.05, 87.08, 87.10, 87.13, 87.15, 87.17, 87.20, 87.22, 87.25, 87.27, 87.29, 87.32, 87.34, 87.37, 87.39, 87.40

0 100 200 300 400 500 544

PYSTYGEOMETRIA: 26.21, 67.63, 73.74, 19.40, 323.58

VAAKAGEOMETRIA: 203.91, R 200.00 L 31.30, 308.81

VESIJOHTO: 160-10 PEH rak.

PAINEJÄTEVESI: 200 pvc rak; 200 pvc 20m/ 0.15; 90-10 PE

SADEVESI: 200 M 22/0.01; 200 M 44/0.01; 200 M 34/0.01

Merkki	Muutos	Nimim	Päiväys	Tark.

RAKENNUSKOHTEEN NIMI
VALSSIKUJA
Katu-, vesihuoltosuunnitelma

PIIRUSTUKSEN SISÄLTÖ	MITTAKAAVA
PITUUSLEIKKAUS	1:1000/1:100
PPIKKILEIKKAUS	1:100

VARKAUDEN KAUPUNKI
Tekninen toimiala, Suunnittelu
Ahlströminkatu 6, PL 208, 78201 VARKAUS
puh (017) 579 411, fax (017) 579 4450

Copyright Varkauden kaupunki, Tekninen toimiala 2022

koordinaattijärjestelmät ETRS-GK28/N2000

PIIR.N:o K-3060/2
KORVAA K-2907
KORVATTU
HYVÄKSYTTY

SUUNN. PM PIIRT. TARK. PVM. 11.5.2022